

Hessen Mobil - Straßen- und Verkehrsmanagement  
Postfach 1447, 36004 Fulda

Heinrich Küllmer GmbH & Co. KG  
Marquardstraße 6  
36039 Fulda

Aktenzeichen	44f - VE 11.00.2 De
Bearbeiter/in	Larissa Deringer
Telefonnummer	0661 49953-151
Telefax	0661 49953-106
E-Mail	verkehr-oh-fd@mobil.hessen.de
Datum	09.10.2020

## Verkehrsrechtliche Anordnung Nr. 11476-2020

nach § 45 Abs. 2 StVO

Sehr geehrte Damen und Herren,

für die Durchführung der nachstehenden Maßnahmen wird hiermit folgende verkehrsrechtliche Anordnung getroffen:

### Gesamtmaßnahme

#### K 135 OD Kirchhasel

Beginn: **02.11.2020**

Ende: **29.11.2020**

Grund der Baumaßnahme: **Erneuerung der Fahrbahn**

### Phasen bzw. Abschnitte

#### K 135 OD Kirchhasel - Fahrbahnerneuerung

**Kirchhasel, Auf dem Heilig bis Georgstraße zwischen Stückweg und Lindentorstraße in beiden Richtungen**

von NK **5224006 O** nach NK **5224004 O**, Station: **1,040**

von NK **5424006 O** nach NK **5224004 O**, Station: **1,466**

Beginn: **02.11.2020**

Ende: **29.11.2020**

Art der Sperrung:

**Vollsperrung**

Umleitung:

**s. Anlagen**

**Hessen Mobil**  
**Straßen- und Verkehrsmanagement**

**Verantwortliche**

Verkehrssicherungs- pflichtige Person gem. RSA	<b>AS Verkehrstechnik GmbH &amp; Co KG</b> <b>Schwalmstraße 15</b> <b>36318 Schwalmatal</b>	<b>Andreas Schuchardt</b> <b>Tel.: 06638 918397</b> <b>Mobil: 01575 8228005</b>
Wartung und Kontrolle der Verkehrssicherung	<b>AS Verkehrstechnik GmbH &amp; Co KG</b> <b>Schwalmstraße 15</b> <b>36318 Schwalmatal</b>	<b>Andreas Schuchardt</b> <b>Tel.: 06638 918397</b> <b>Mobil: 01575 8228005</b>
Bauausführende Firma	<b>Heinrich Küllmer GmbH &amp; Co. KG</b> <b>Marquardstraße 6</b> <b>36039 Fulda</b>	<b>Frank Langer</b> <b>Tel.:</b> <b>Mobil: 0171 6524234</b>
Projektverantwortlicher Hessen Mobil	<b>Hessen Mobil - Straßen- und Verkehrsmanagement Fulda (BA)</b> <b>Postfach 1447. 36004 Fulda</b>	<b>Mario Abel</b> <b>Tel.: 0661 49953-258</b> <b>Mobil: 0173 3082748</b>
Zuständige Straßenmeisterei	<b>Straßenmeisterei Hünfeld</b>	<b>Tel.: 06652 965211</b>


Mit freundlichen Grüßen  
im Auftrag

gez. Larissa Deringer

Folgende Stellen erhalten diese Anordnung in Kopie: siehe E-Mail-Verteiler

**Anlagen**

K135\_Kirchhasel\_VZ-Plan1+1a

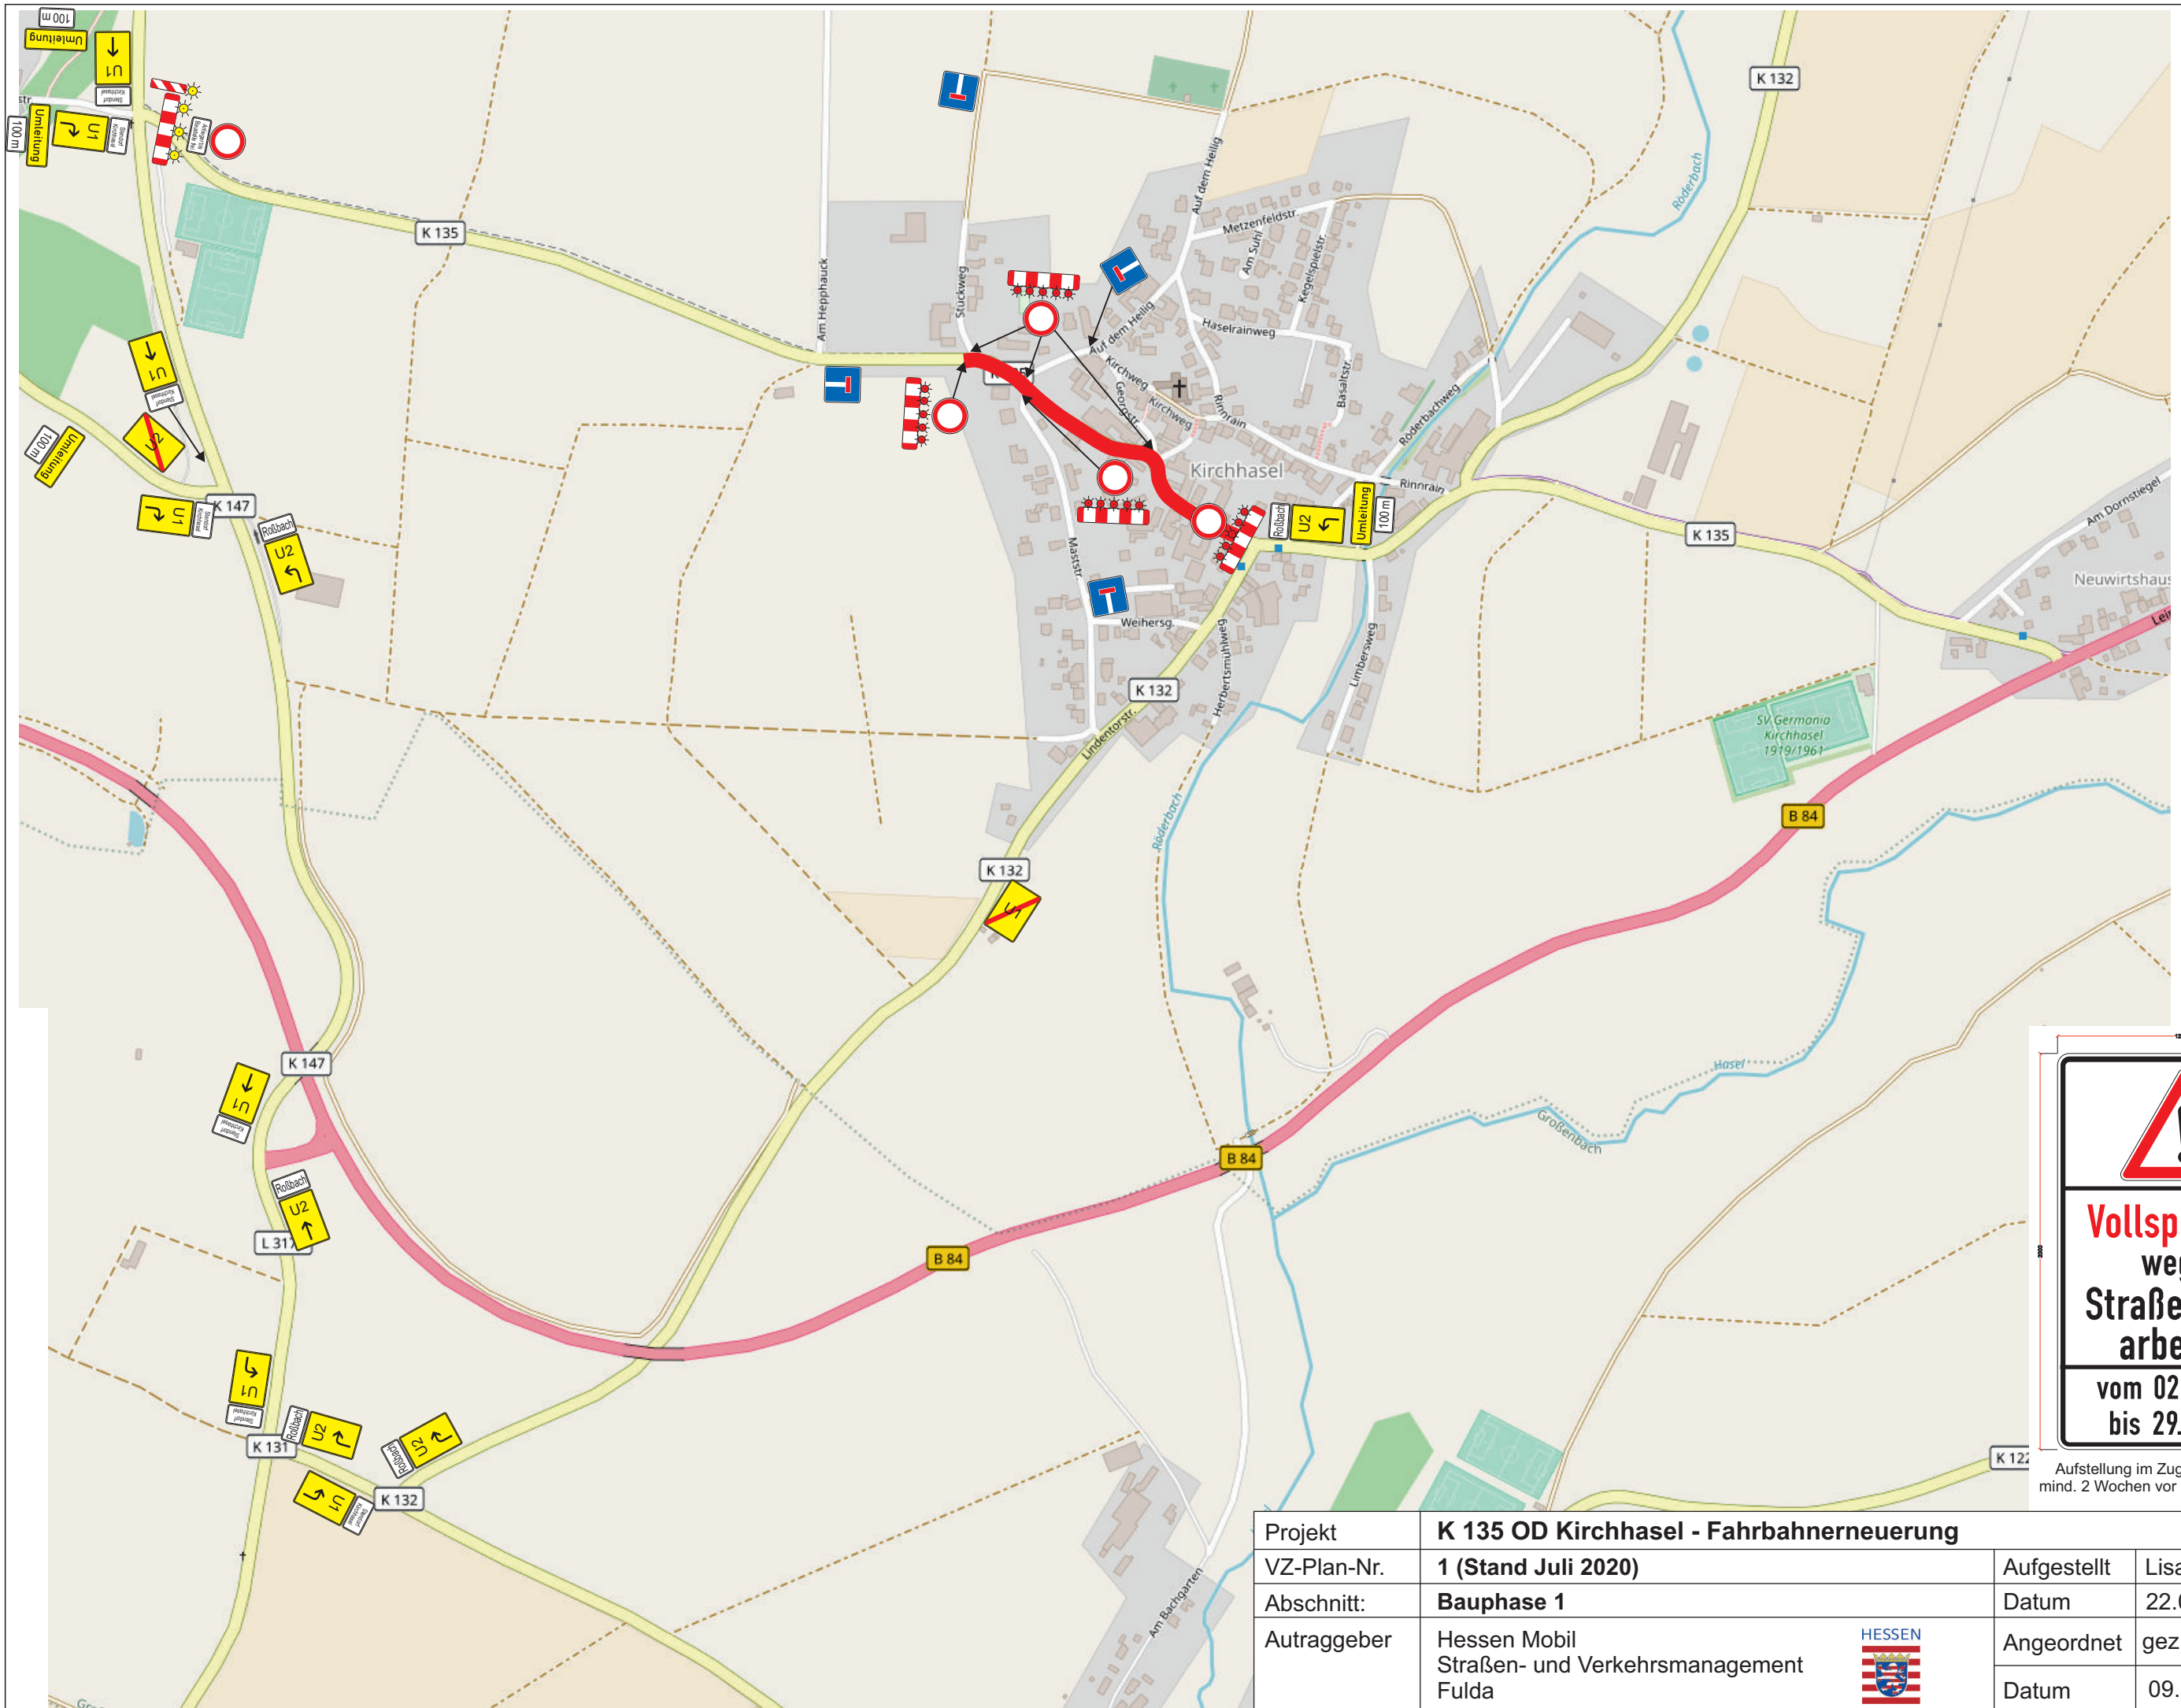






**Vollsperrung**  
wegen  
**Straßenbau-**  
**arbeiten**

vom **02.11.2020**  
bis **29.11.2020**

Aufstellung im Zuge der Baustrecke  
mind. 2 Wochen vor Beginn der Arbeiten

Projekt	<b>K 135 OD Kirchhasel - Fahrbahnerneuerung</b>	Aufgestellt	Lisa Erb
VZ-Plan-Nr.	<b>1 (Stand Juli 2020)</b>	Datum	22.07.2020
Abschnitt:	<b>Bauphase 1</b>	Angeordnet	gez. G. Herzberg
Autraggeber	Hessen Mobil Straßen- und Verkehrsmanagement Fulda	Datum	09.10.2020



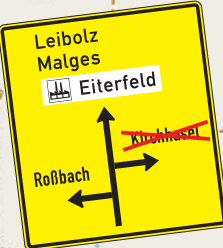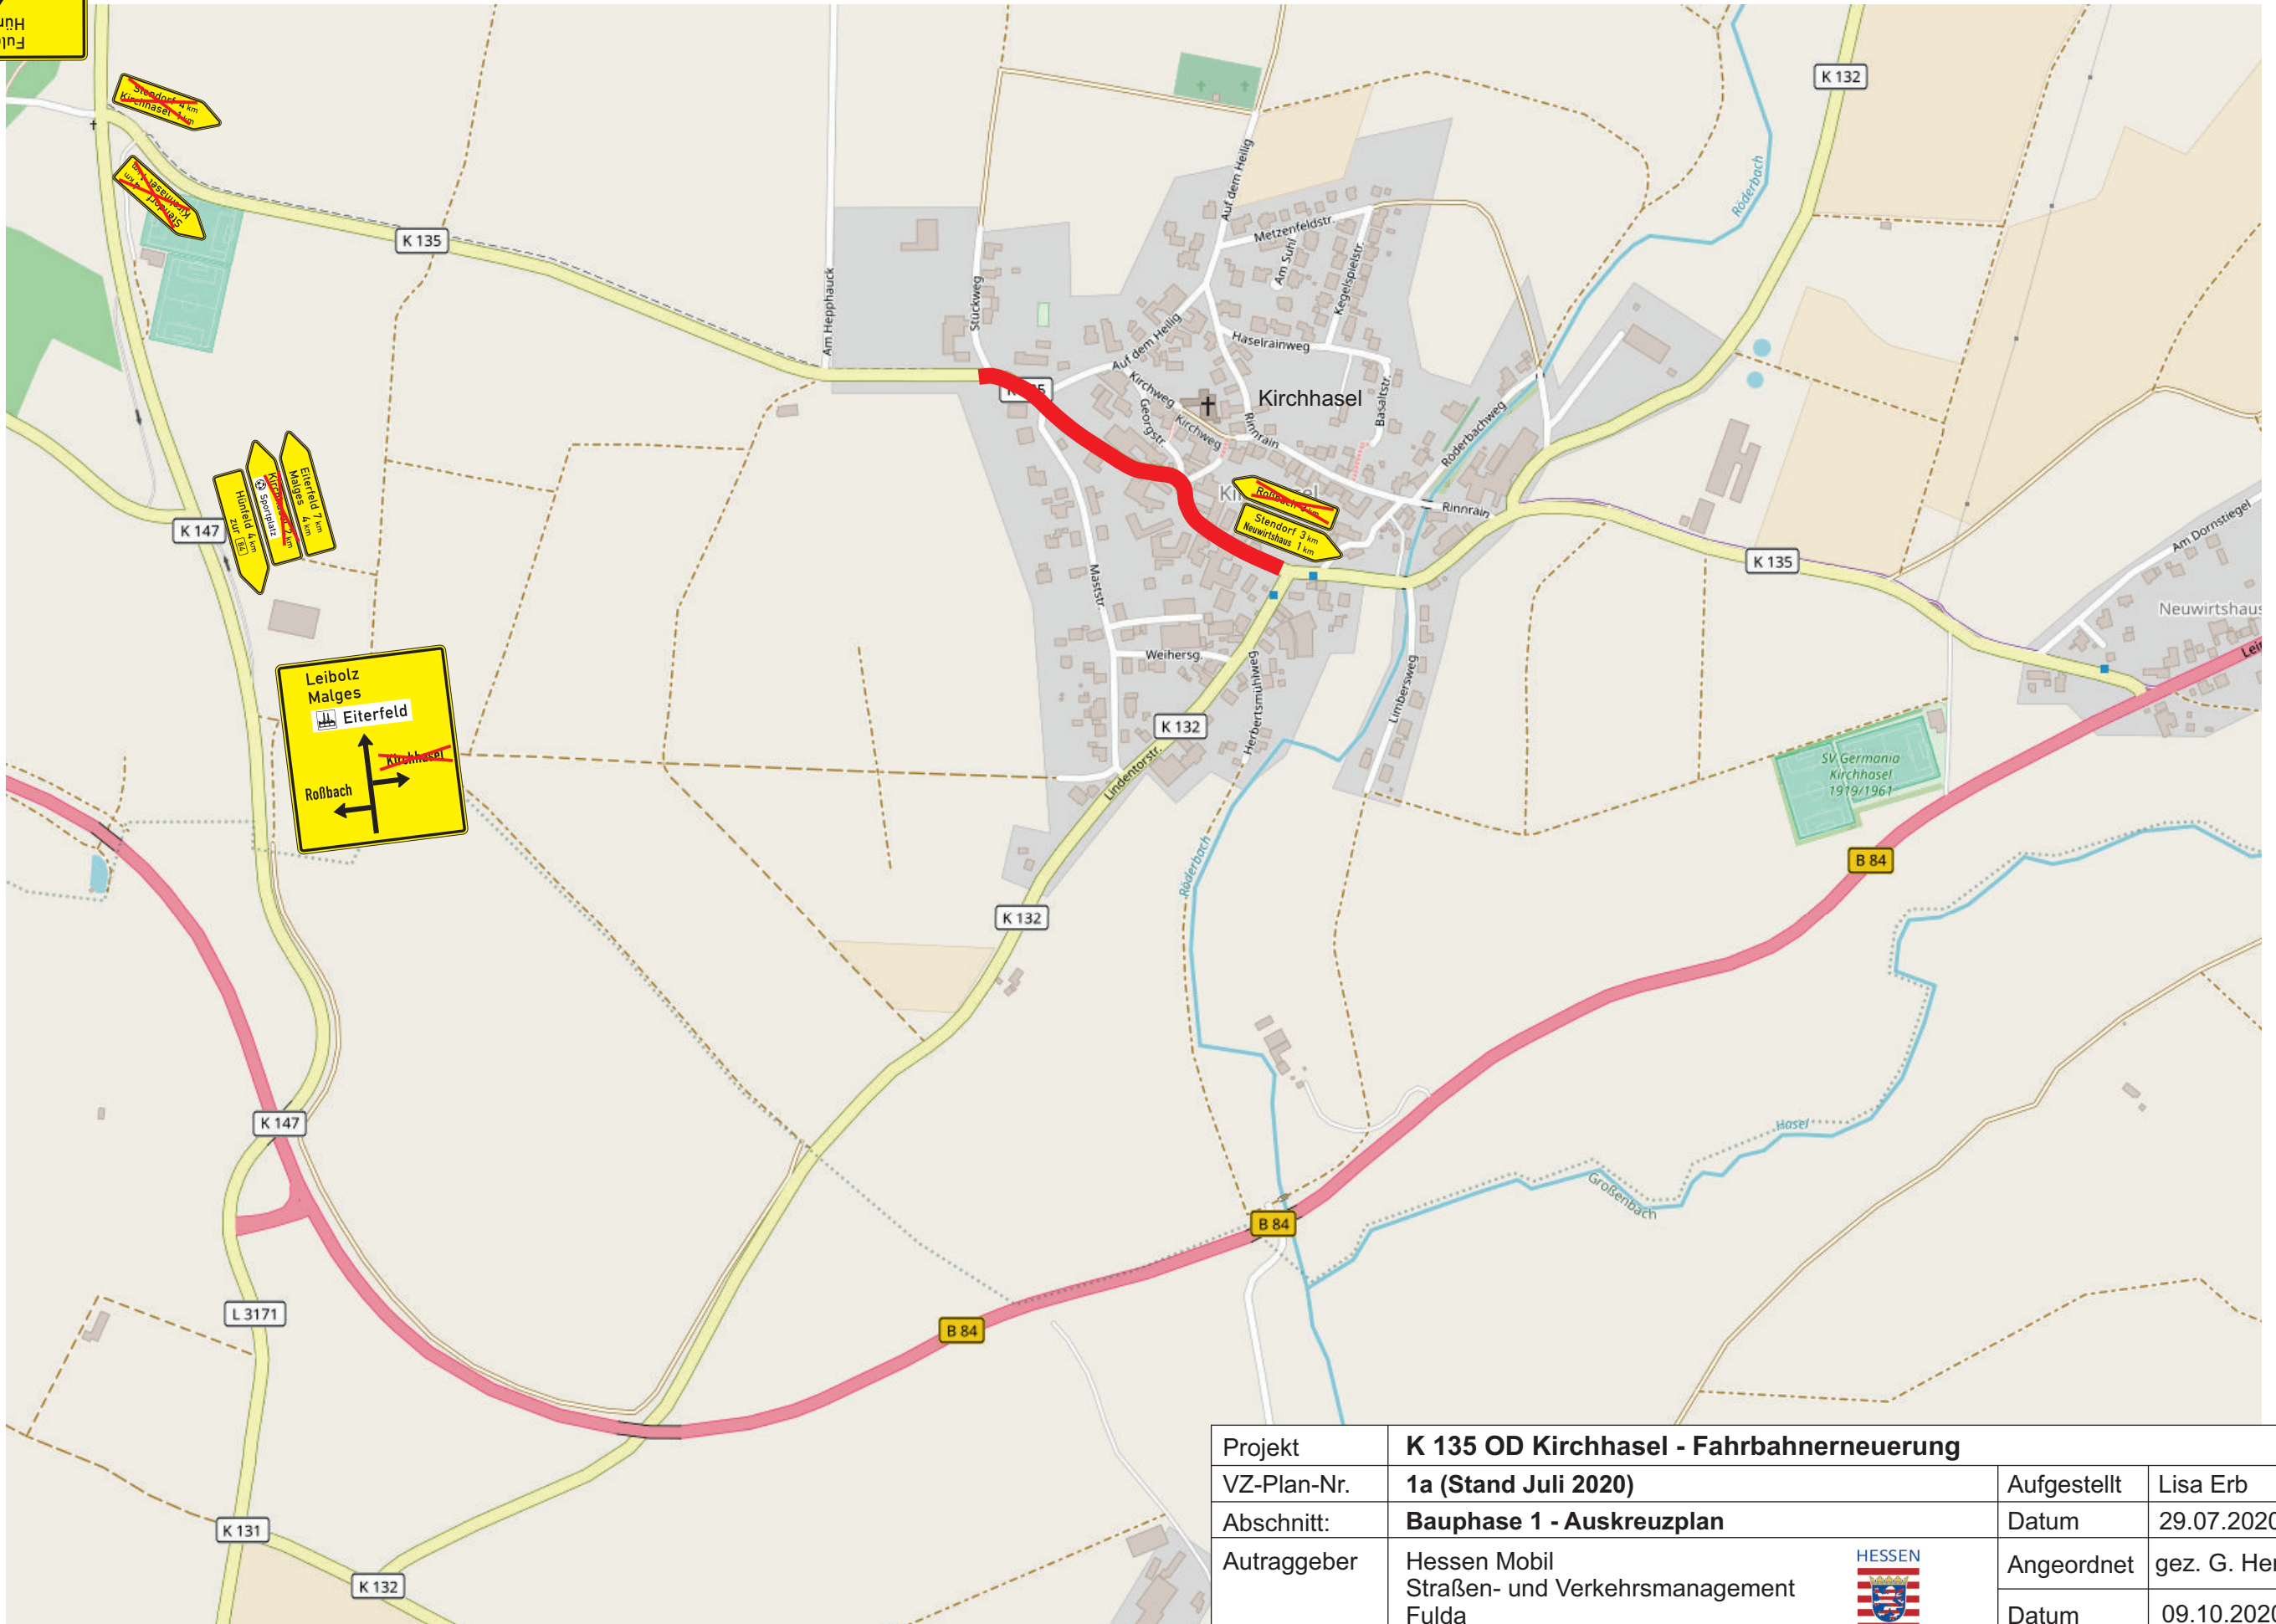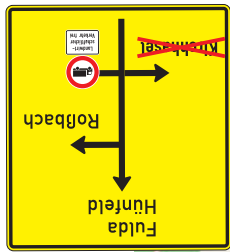

Projekt	<b>K 135 OD Kirchhasel - Fahrbahnerneuerung</b>		
VZ-Plan-Nr.	<b>1a (Stand Juli 2020)</b>	Aufgestellt	Lisa Erb
Abschnitt:	<b>Bauphase 1 - Auskreuzplan</b>	Datum	29.07.2020
Auftraggeber	Hessen Mobil Straßen- und Verkehrsmanagement Fulda	Angeordnet	gez. G. Herzberg
		Datum	09.10.2020

